


# IZOLACJA TARASU - URSA - XPS STYK Z ATTYKĄ

IZOLACJA TARASU - URSA - XPS  
STYK Z ATTYKĄ

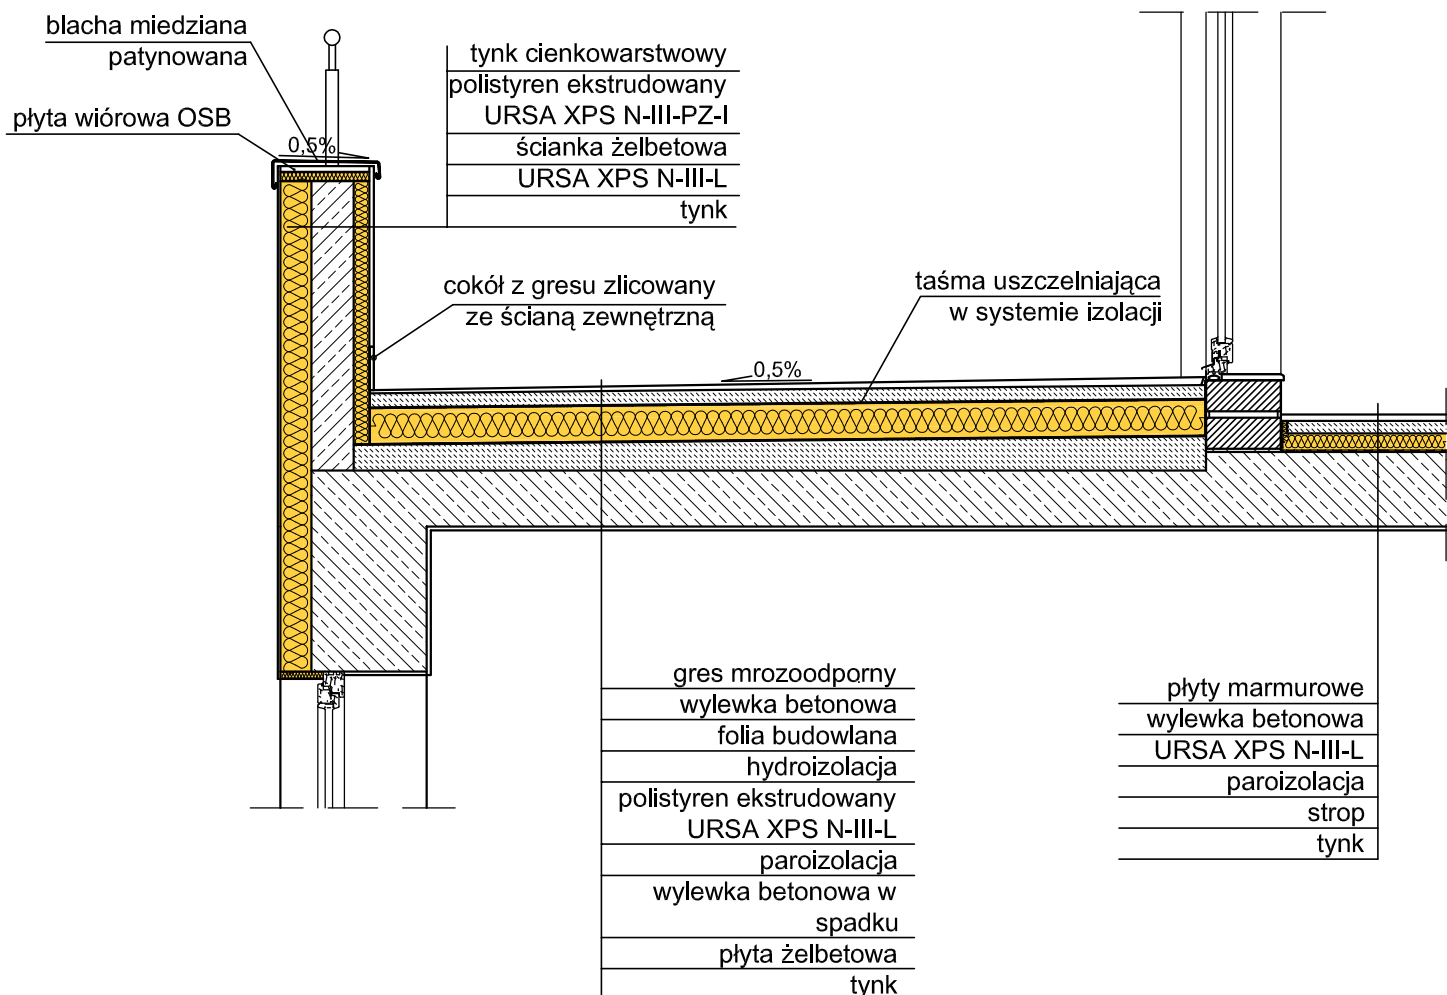

URSA XPS N-III-L / N-III-PZ-I, wodoodporne płyty z polistyrenu ekstrudowanego

produkt	grubość [mm]	wymiary szer.*dł. [mm]	współczynnik przewodności cieplnej $\lambda_D$ [W/m*K]	opór cieplny $R_D$ [m <sup>2</sup> *K/W]
URSA XPS N-III-L	40 ÷ 120	600 * 1250	0,034 / 0,036	1,20 ÷ 3,30
URSA XPS N-III-PZ-I	20 ÷ 100	600 * 1250	0,034 / 0,036	0,60 ÷ 2,75



www.ursa.pl  
e-mail:  
ursa.polska@uralita.com

TYTUŁ PROJEKTU:

IZOLACJA TARASU

ADRES INWESTYCJI:

INWESTOR:

NR RYS.

URSA-OT  
XPS-004

SKALA

1 : x

DATA

29-05-2013