


# IZOLACJA ŚCIAN WEWNĘTRZNYCH - URSA Glasswool / PureOne POŁĄCZENIE Z SUFITEM PODWIESZONYM

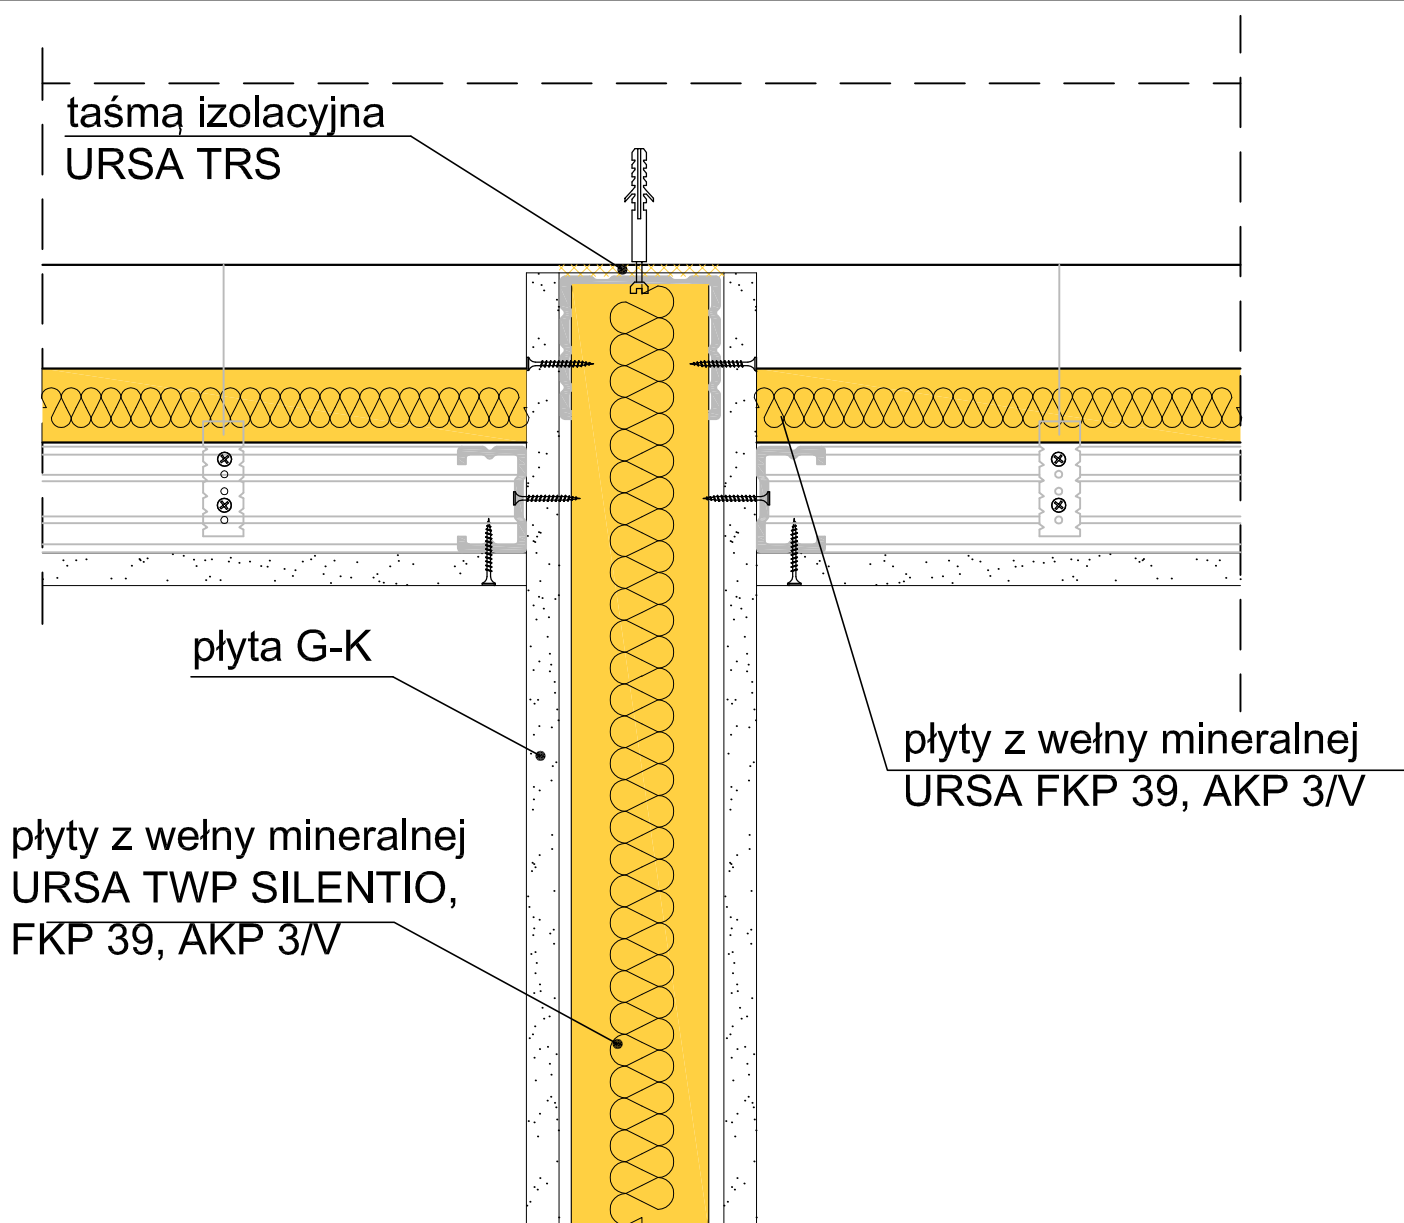

płyty izolacyjne URSA z wełny mineralnej,  
niepalne (A1), kompresowane, paroprzepuszczalne

produkt	grubość [mm]	wymiary szer.*dł. [mm]	współczynnik przewodności cieplnej $\lambda_D$ [W/m*K]	opór cieplny $R_D$ [m <sup>2</sup> *K/W]
URSA TWP SILENTIO	50 ÷ 100	600 * 1250	0,039	1,25 ÷ 2,55
URSA FKP 39	40 ÷ 150	600 * 1250	0,039	1,00 ÷ 3,80
URSA AKP 3/V	50 ÷ 120	600 * 1250	0,034	1,45 ÷ 3,50



www.ursa.pl  
e-mail:  
ursa.polska@uralita.com

TYTUŁ PROJEKTU:  
IZOLACJA ŚCIAN WEWNĘTRZNYCH

ADRES INWESTYCJI:

INWESTOR:

NR RYS.  
URSA-IW  
GW-005

SKALA  
1 : x

DATA  
29-05-2013